


# Схема 1

## Зона деятельности по водоснабжению для ОАО «БЗРТО» на территории МО «Городское поселение «Город Ермолино»

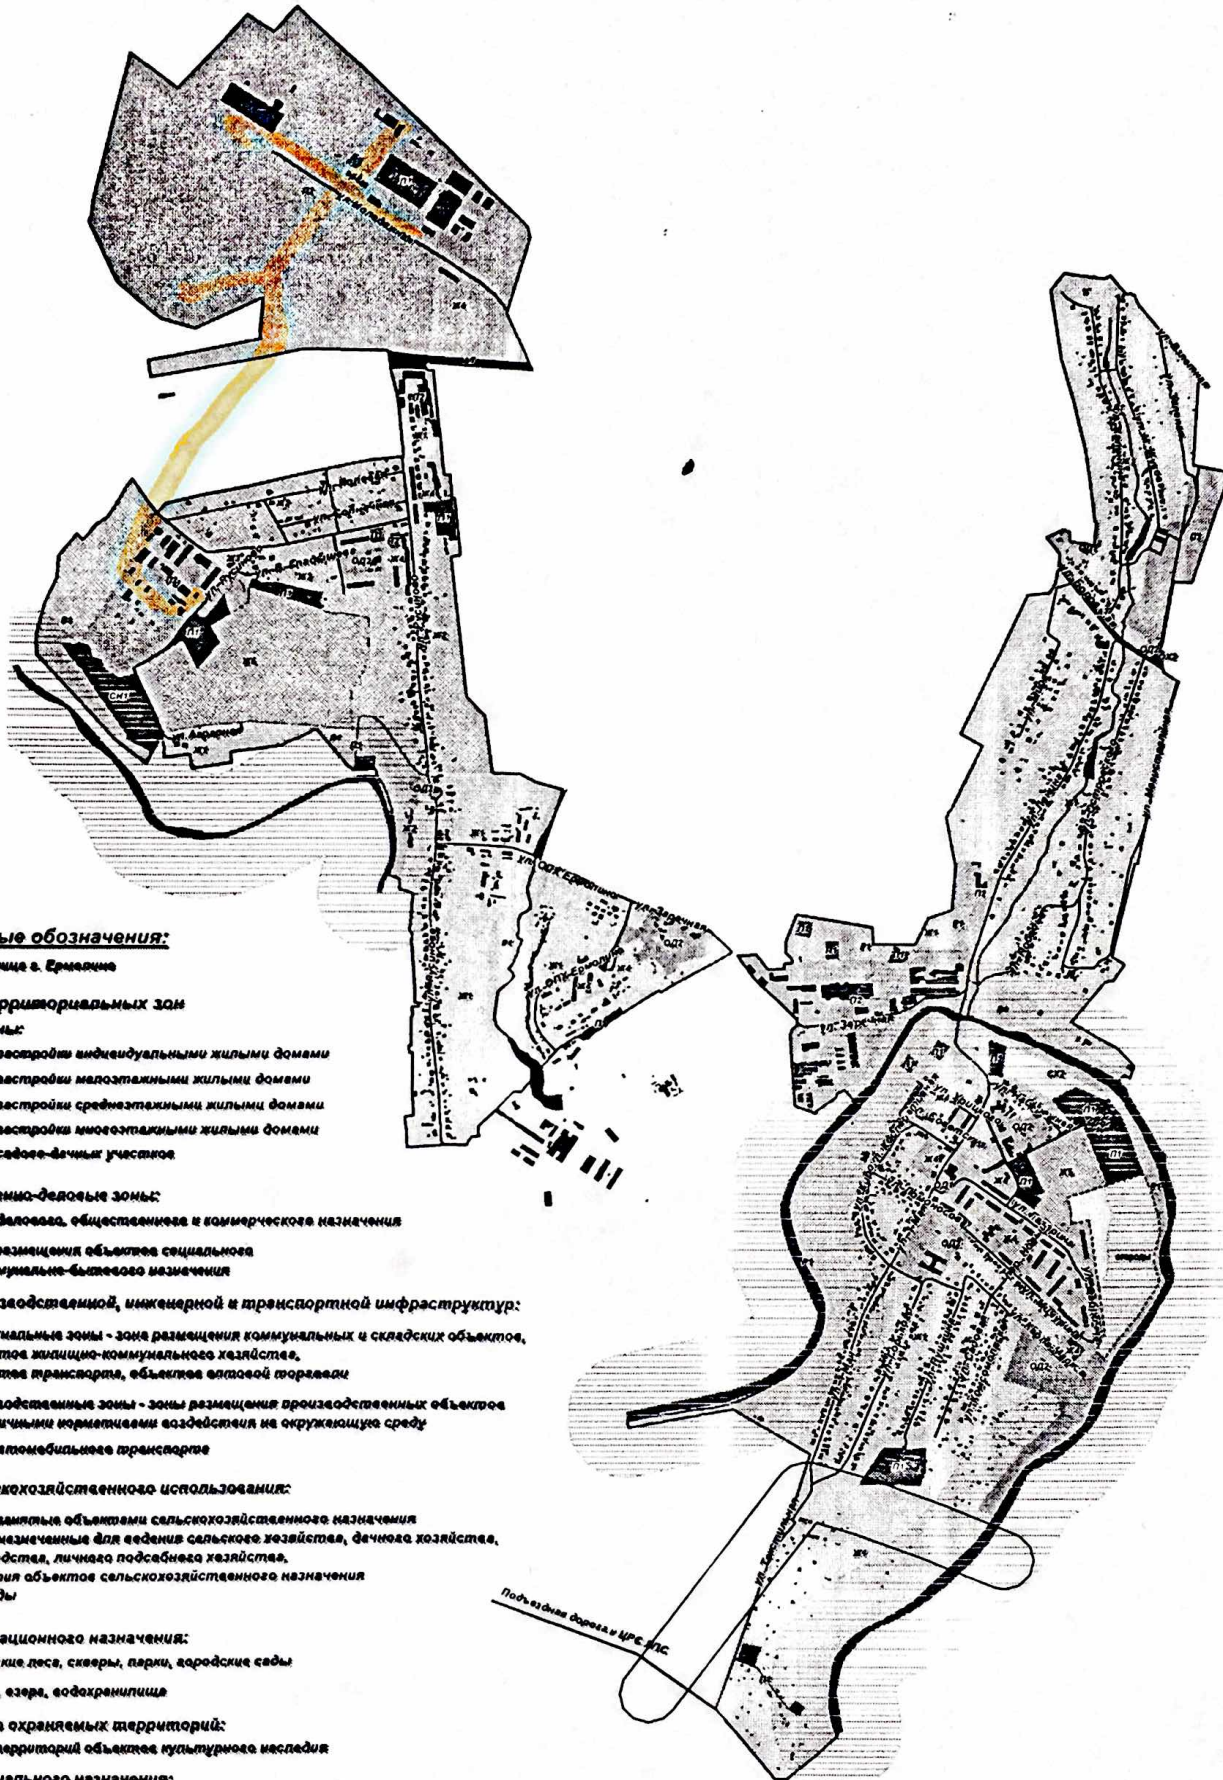

**Условные обозначения:**

□ Граница с Ермолино

**Виды территориальных зон**

**Жилые зоны:**

- Ж1 зона застройки индивидуальными жилыми домами
- Ж2 зона застройки малоэтажными жилыми домами
- Ж3 зона застройки среднетажными жилыми домами
- Ж4 зона застройки многоэтажными жилыми домами
- Ж5 зона садоводческих участков

**Общественно-деловые зоны:**

- ОД1 зона делового, общественного и коммерческого назначения
- ОД2 зона размещения объектов социального и коммунально-бытового назначения

**Зоны производственной, инженерной и транспортной инфраструктур:**

- И1 коммунальные зоны - зона размещения коммунальных и складских объектов, объектов жилищно-коммунального хозяйства, объектов транспорта, объектов автодорожной инфраструктуры
- И2 производственные зоны - зона размещения производственных объектов с различными нормативами воздействия на окружающую среду
- И3 зона автомобильного транспорта

**Зоны сельскохозяйственного использования:**

- СХ1 зоны, занятые объектами сельскохозяйственного назначения и предназначенные для ведения сельского хозяйства, дачного хозяйства, садоводства, личного подсобного хозяйства, развития объектов сельскохозяйственного назначения
- ОГ1 Огороды

**Зоны рекреационного назначения:**

- Р1 городские леса, скверы, парки, городские сады
- Р2 пруды, озера, водохранилища

**Зоны особо охраняемых территорий:**

- ОЗ1 зона территорий объектов культурного наследия

**Зоны специального назначения:**

- СП1 кладбище


**Зоны особого использования территории:**

- ОИ1 водоохранная зона
- ОИ2 охранная зона магистрального газопровода

Подразделенная дорожная и ИРЭ ИТС

## Схема 2

### Зона деятельности по водоснабжению для ГП КО «Калугаоблводоканал» на территории МО «Городское поселение «Город Ермолино»

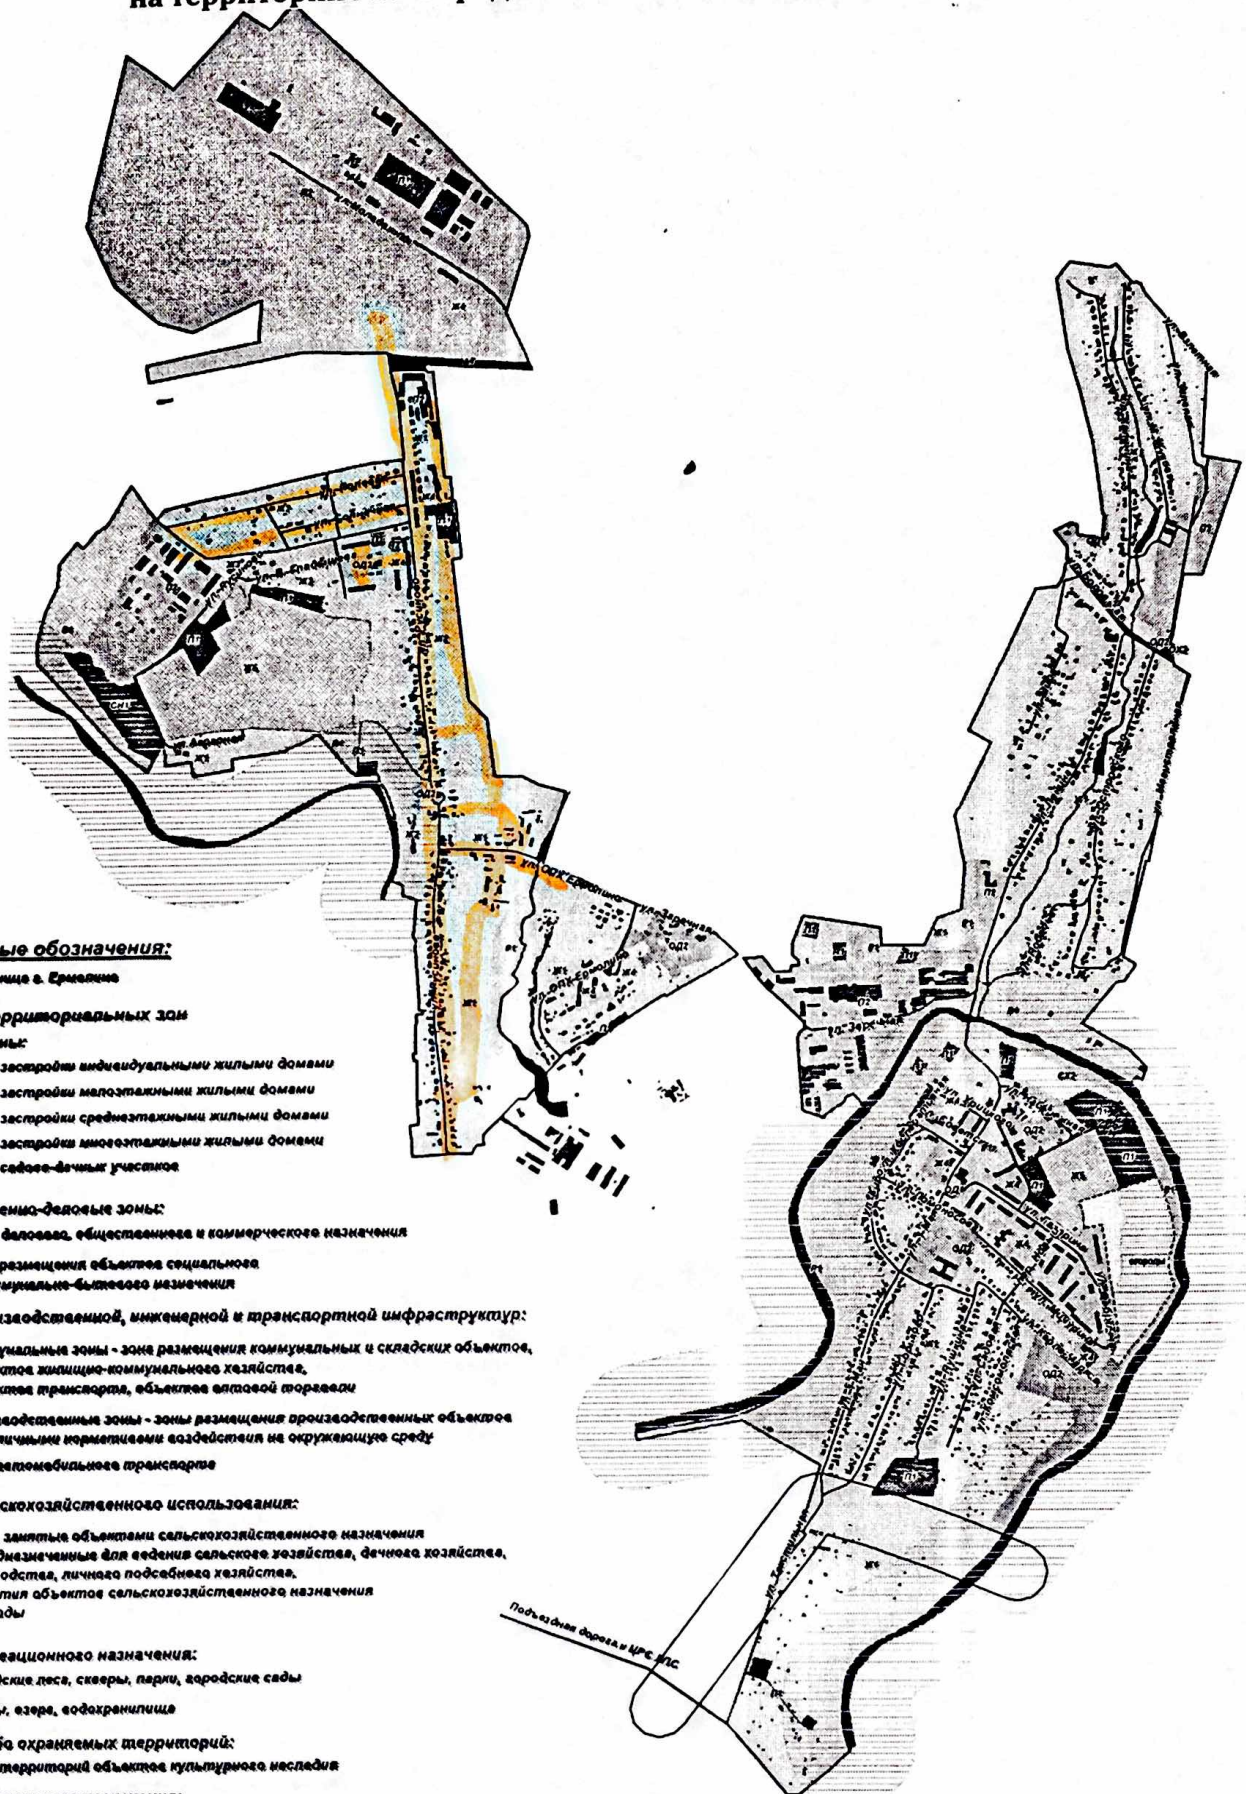

**Условные обозначения:**

□ Граница в Ермолино

**Виды территориальных зон**

**Жилые зоны:**

- ж1 зона застройки индивидуальными жилыми домами
- ж2 зона застройки малоэтажными жилыми домами
- ж3 зона застройки среднеэтажными жилыми домами
- ж4 зона застройки многоэтажными жилыми домами
- ж5 зона садоводческих участков

**Общественно-деловые зоны:**

- о1 зона делового, общественного и коммерческого назначения
- о2 зона размещения объектов социального и коммунально-бытового назначения

**Зоны производственной, инженерной и транспортной инфраструктуры:**

- и1 коммунальные зоны - зона размещения коммунальных и складских объектов, объектов жилищно-коммунального хозяйства, объектов транспорта, объектов автозаправки
- и2 производственные зоны - зона размещения производственных объектов с различными методами воздействия на окружающую среду
- и3 зона автомобильного транспорта

**Зоны сельскохозяйственного использования:**

- с1 зоны, занятые объектами сельскохозяйственного назначения и предназначенные для ведения сельского хозяйства, дачного хозяйства, садоводства, личного подсобного хозяйства, развития объектов сельскохозяйственного назначения
- с2 Огороды

**Зоны рекреационного назначения:**

- р1 городские леса, скверы, парки, городские сады
- р2 пруды, озера, водохранилища

**Зоны особо охраняемых территорий:**

- о3 зона территорий объектов культурного наследия

**Зоны специального назначения:**

- сп1 кладбища

**Зоны особого использования территории:**

- оз1 водоохранная зона
- оз2 охраняемая зона магистрального газопровода

Подъездные дороги и ЛПС ЛПС

### Схема 3

## Зона деятельности по водоснабжению для МУП «Ермолинские тепловые сети» на территории МО «Городское поселение «Город Ермолино»

