


План

прохождения публичного сервитута
предназначенного для проезда и прохода граждан (а/дорога)
через земельные участки, находящиеся в частной собственности.

Местоположение: Калужская обл. г. Ермолино, ул. Молодежная

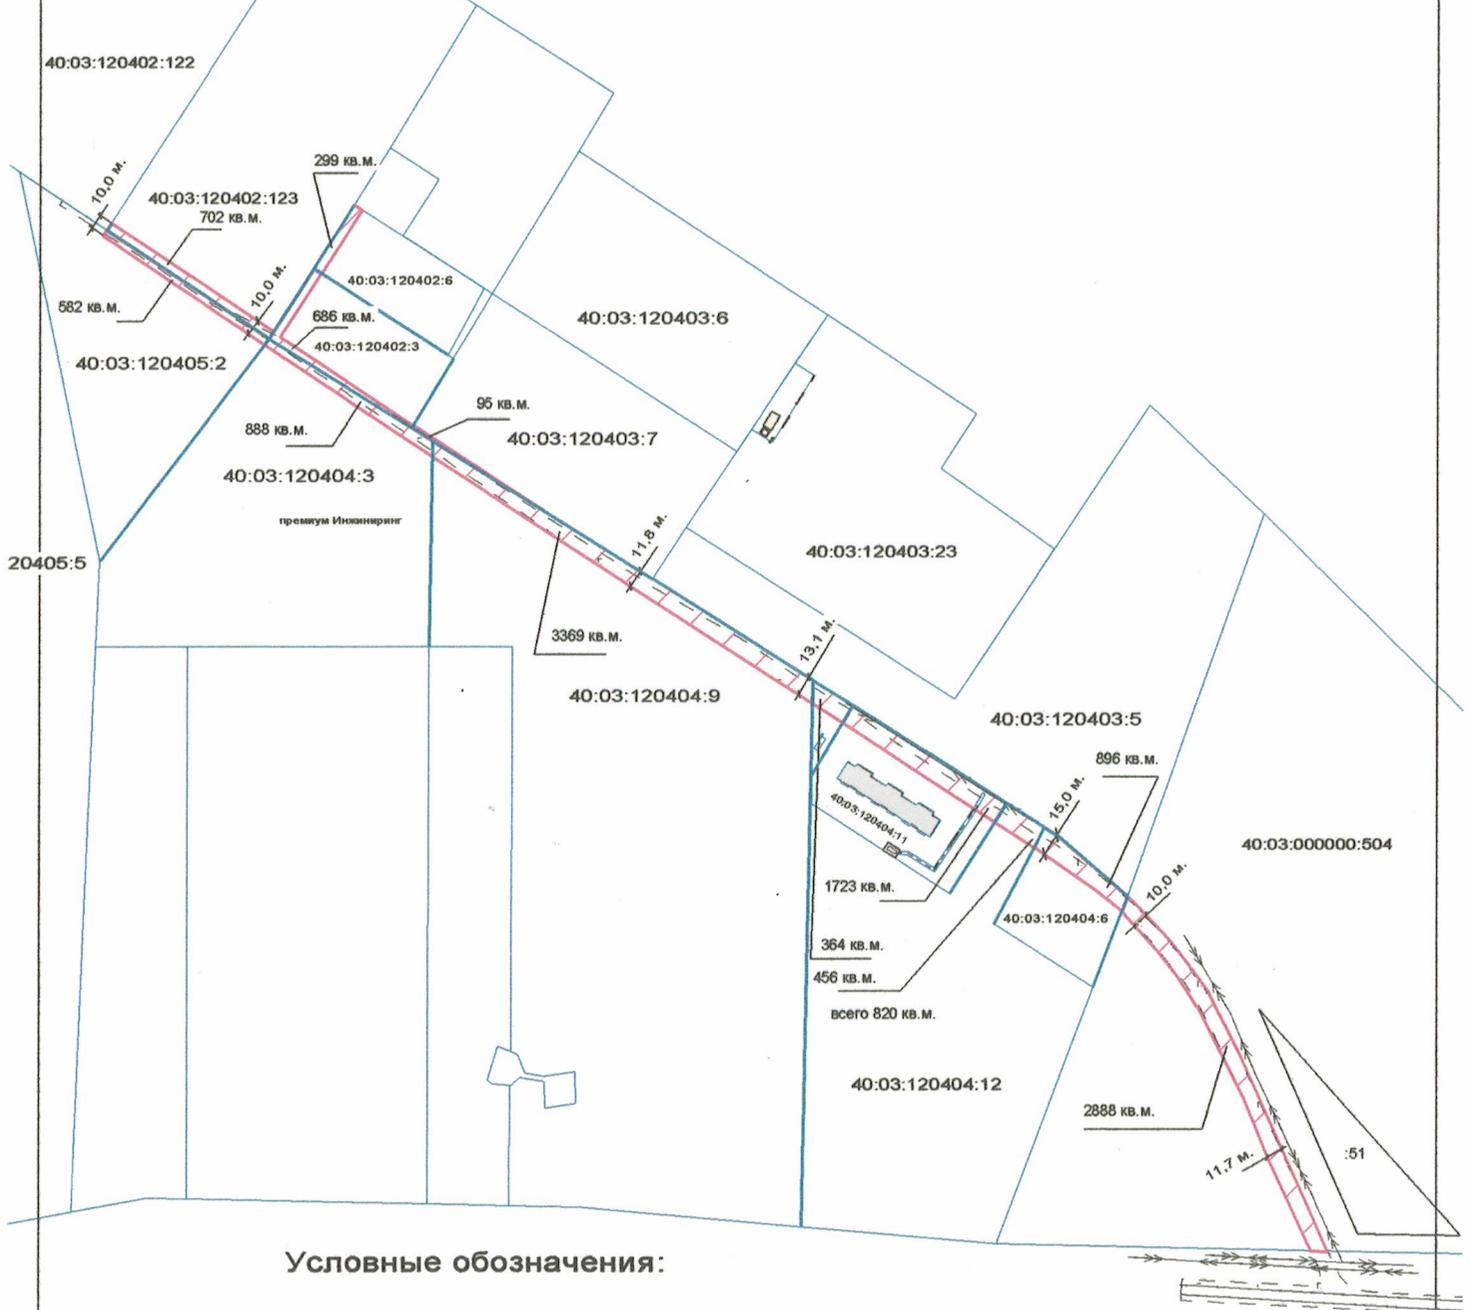

Условные обозначения:

-  - кадастровые границы земельных участков
-  - граница сервитута
-  - ширина сервитута
-  - площадь сервитута

Масштаб 1:5000