


ОПИСАНИЕ МЕСТОПОЛОЖЕНИЯ

ПУБЛИЧНОГО СЕРВИТУТА ДЛЯ РАЗМЕЩЕНИЯ ЛИНЕЙНОГО ОБЪЕКТА:
"ТЕПЛОВЫЕ СЕТИ г. ЕРМОЛИНО (ОТ КОТЕЛЬНОЙ № 2)"
РАСПОЛОЖЕННОГО: г. КАЛУГА, БОРОВСКИЙ РАЙОН, г. ЕРМОЛИНО, ул. ОПХ ЕРМОЛИНО

План границ

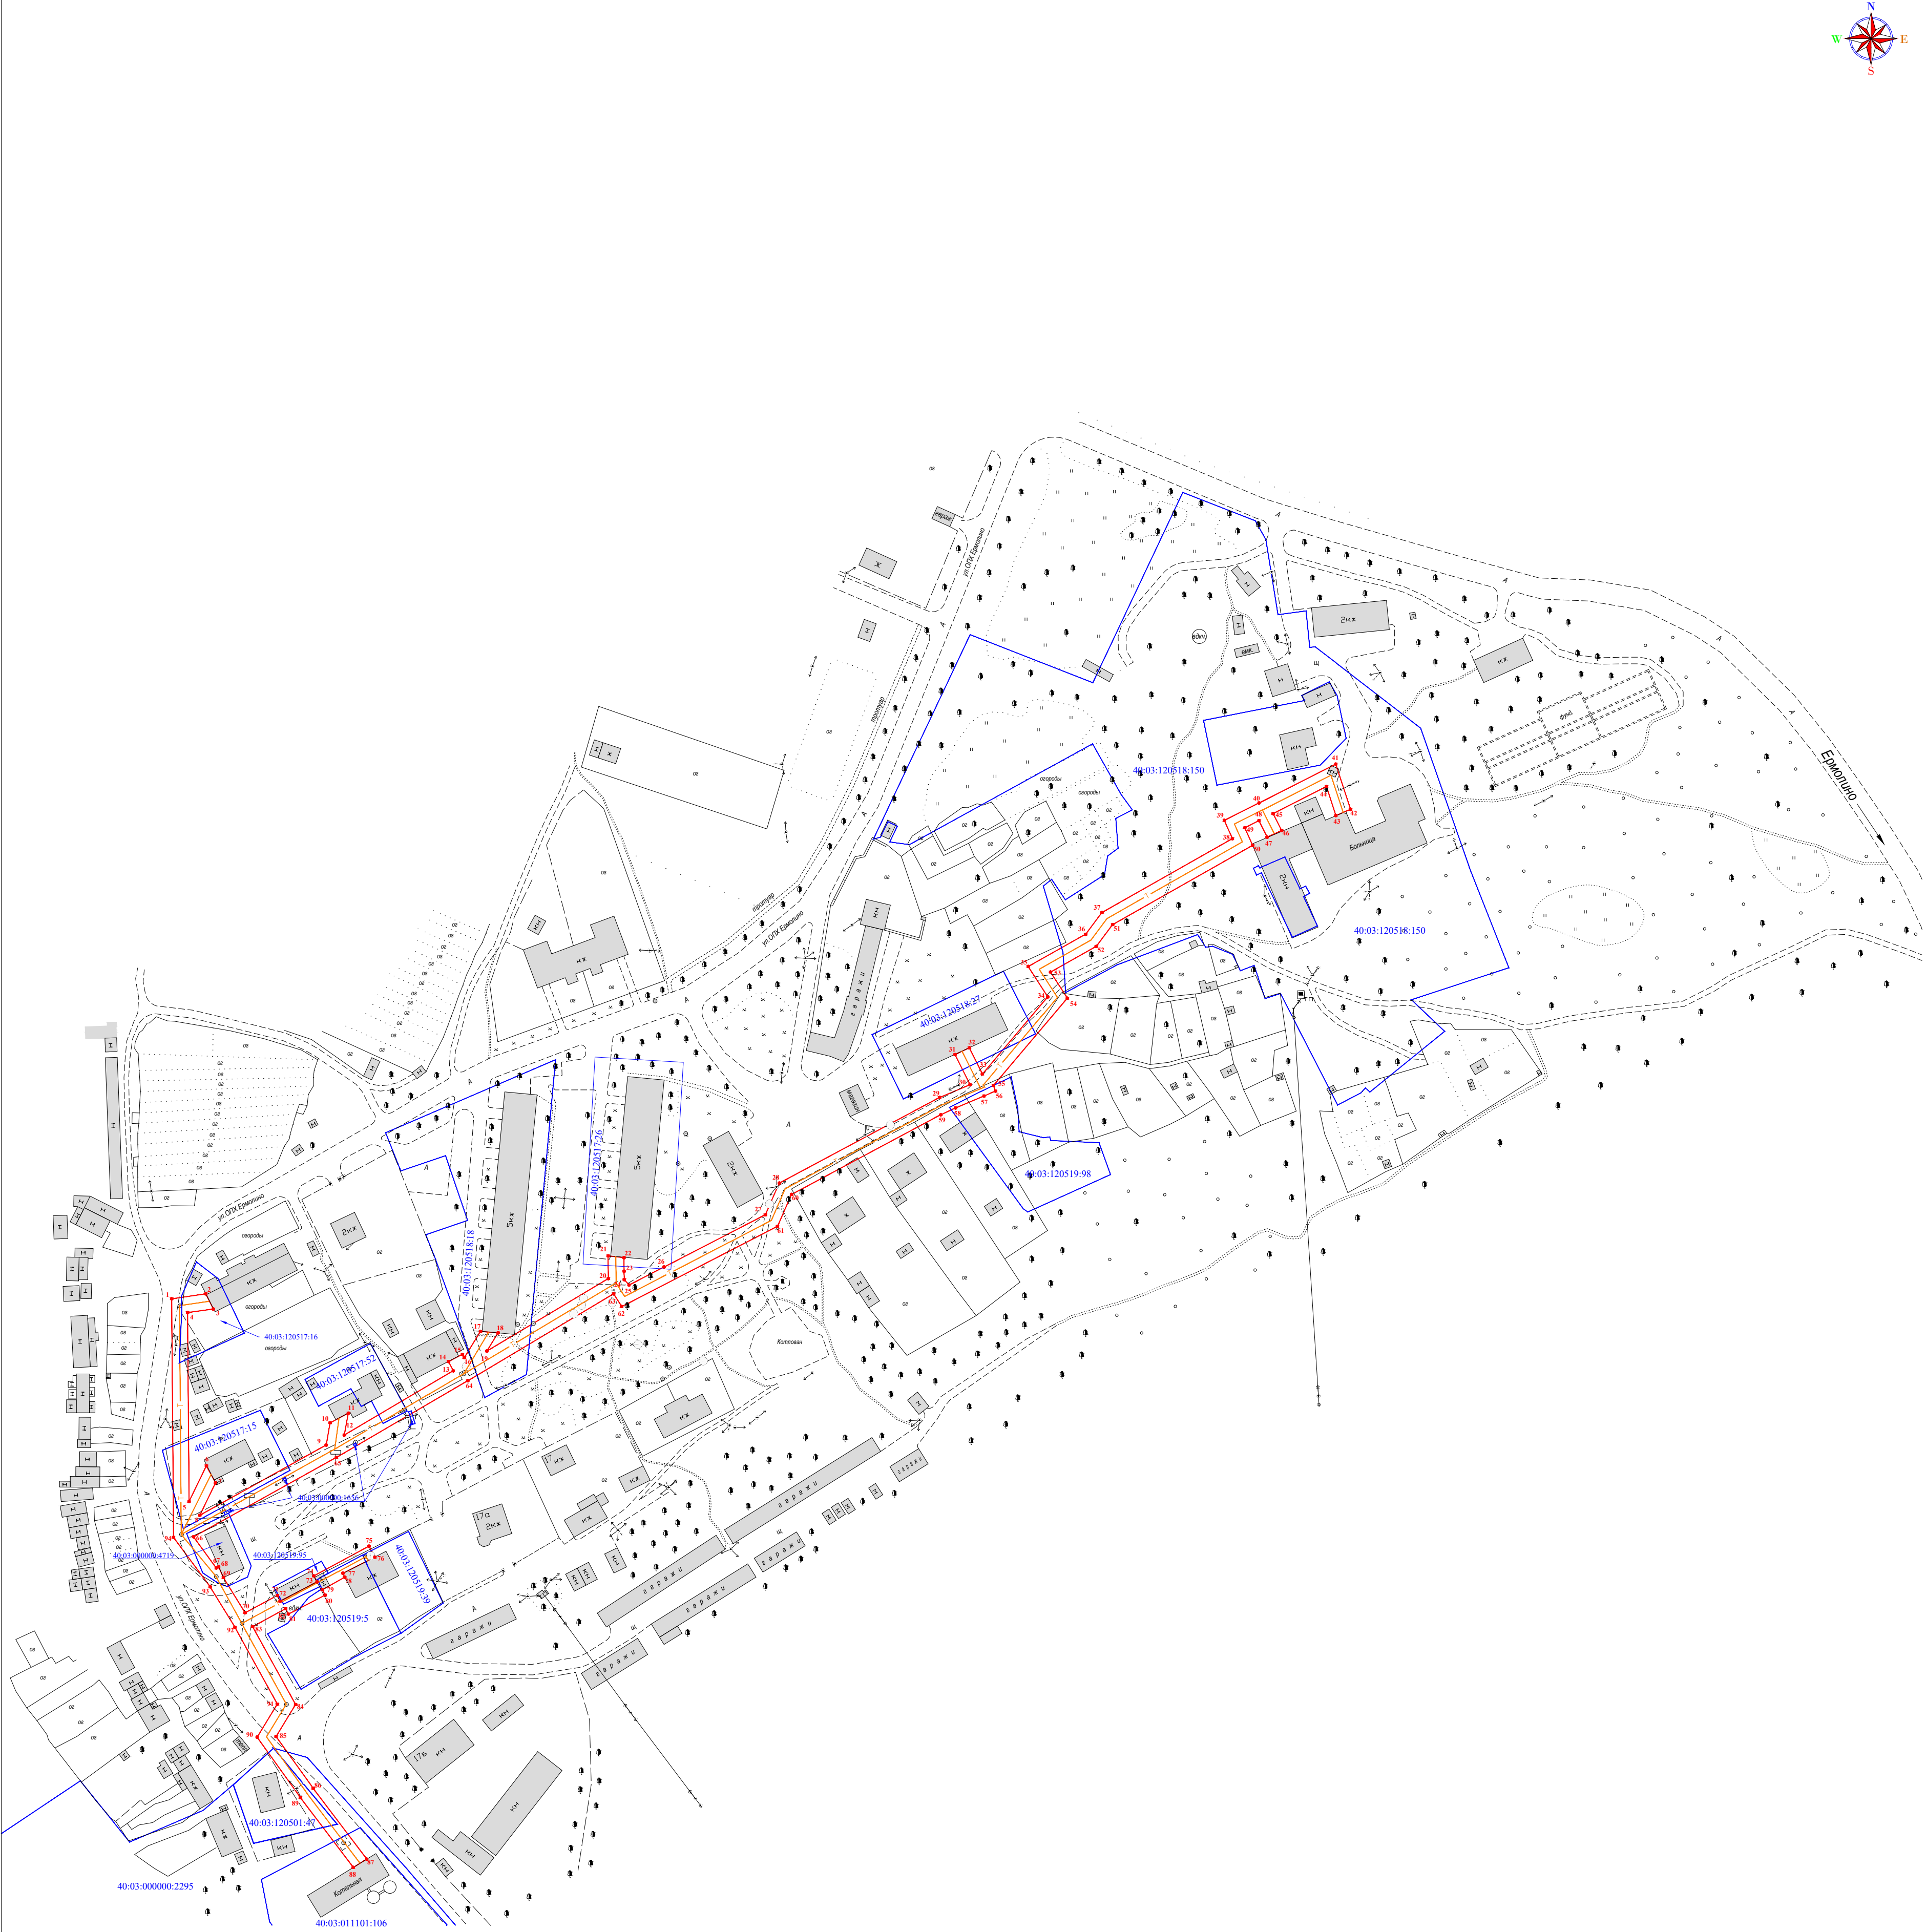

Условные обозначения:

- граница публичного сервитута
- 1 - обозначение характерной точки границы
- граница земельных участков по сведениям ЕГРН
- 40:03:120517:52 - кадастровый номер земельного участка
- Т — линейный объект: "Тепловые сети г. Ермолино (от котельной № 2)"

Масштаб 1:1 500

Кадастровый инженер
Тиханкина
Юлия
Юрьевна
Тиханкина Ю.Ю.